


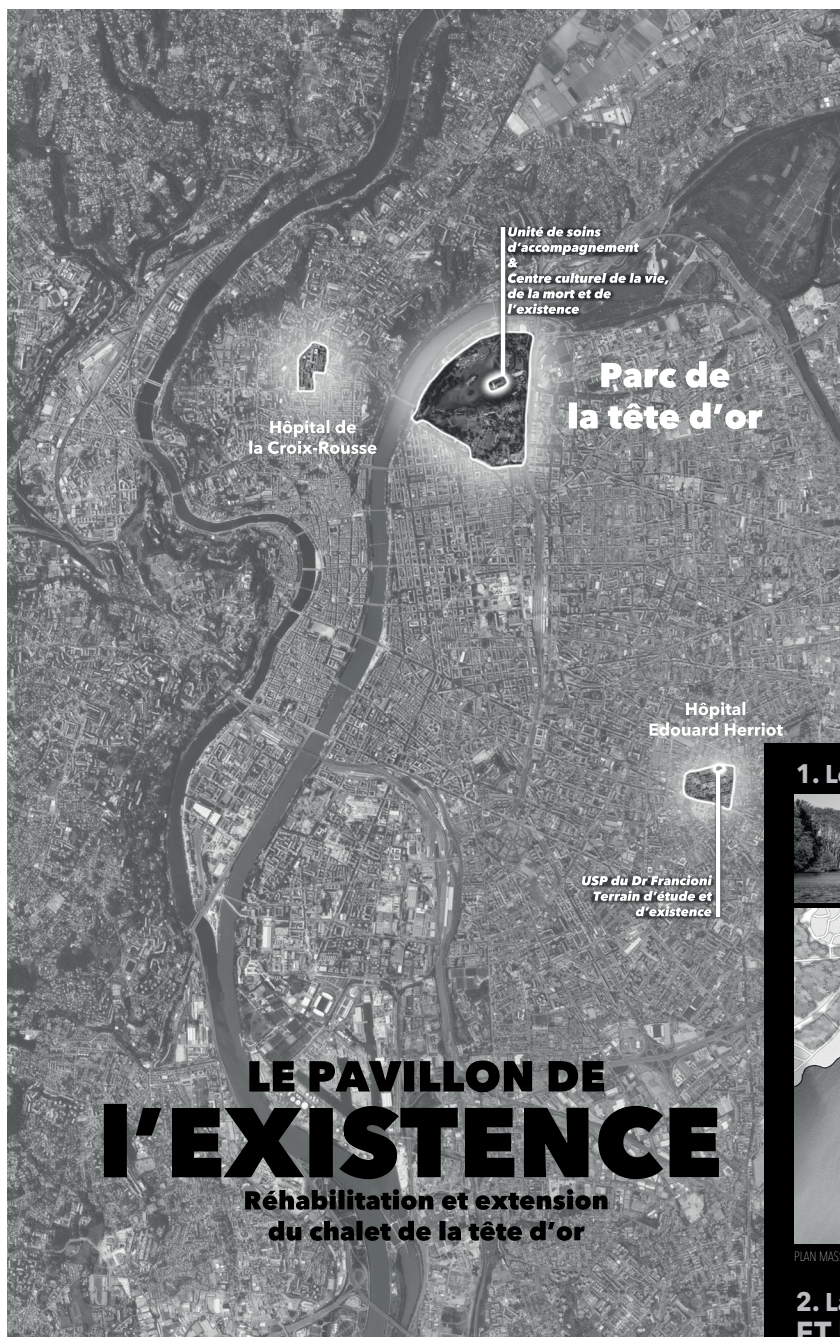


1. Le murmure du contexte




PLAN MASSE (le pavillon de l'existence, son parvis et l'île du sommeil) échelle : 1/2000

2. La naissance d'une architecture de la mort ET D'UN MILIEU EXISTENTIEL



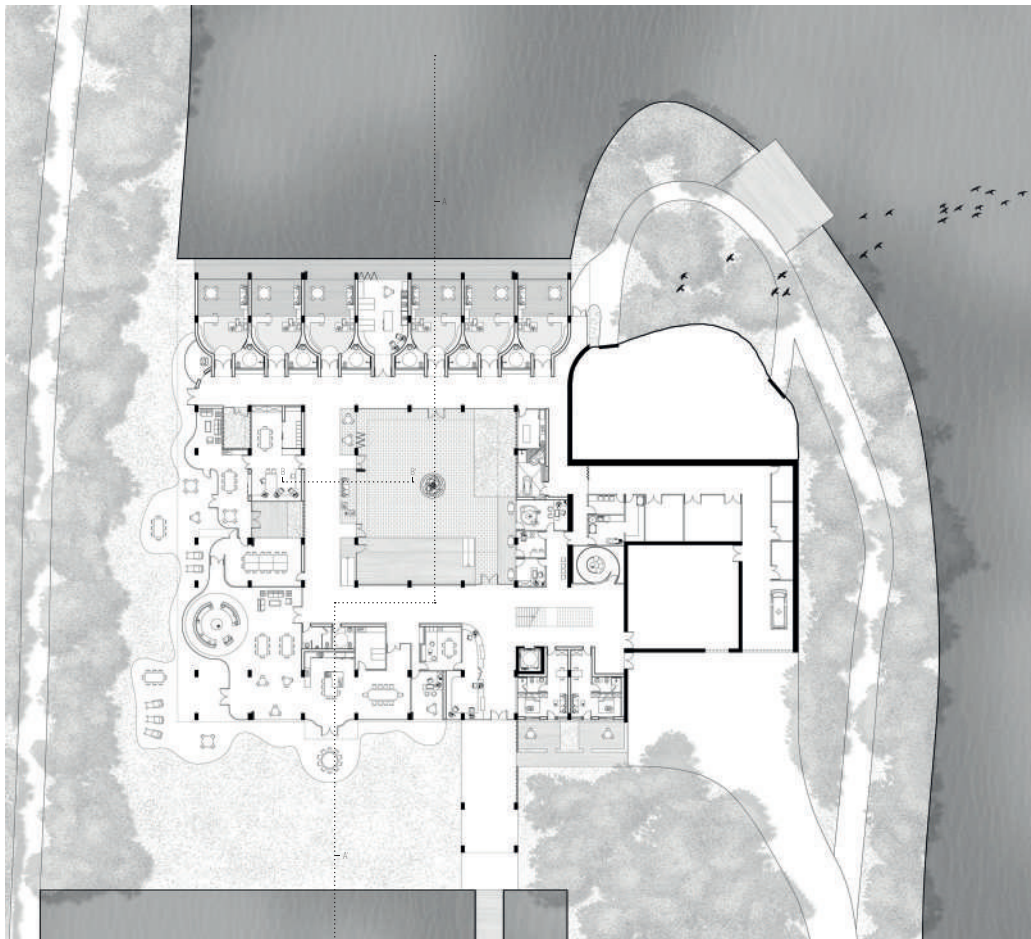

PLAN RDC (accueil généralisé, patio central et l'unité de soins d'accompagnement) échelle : 1/200

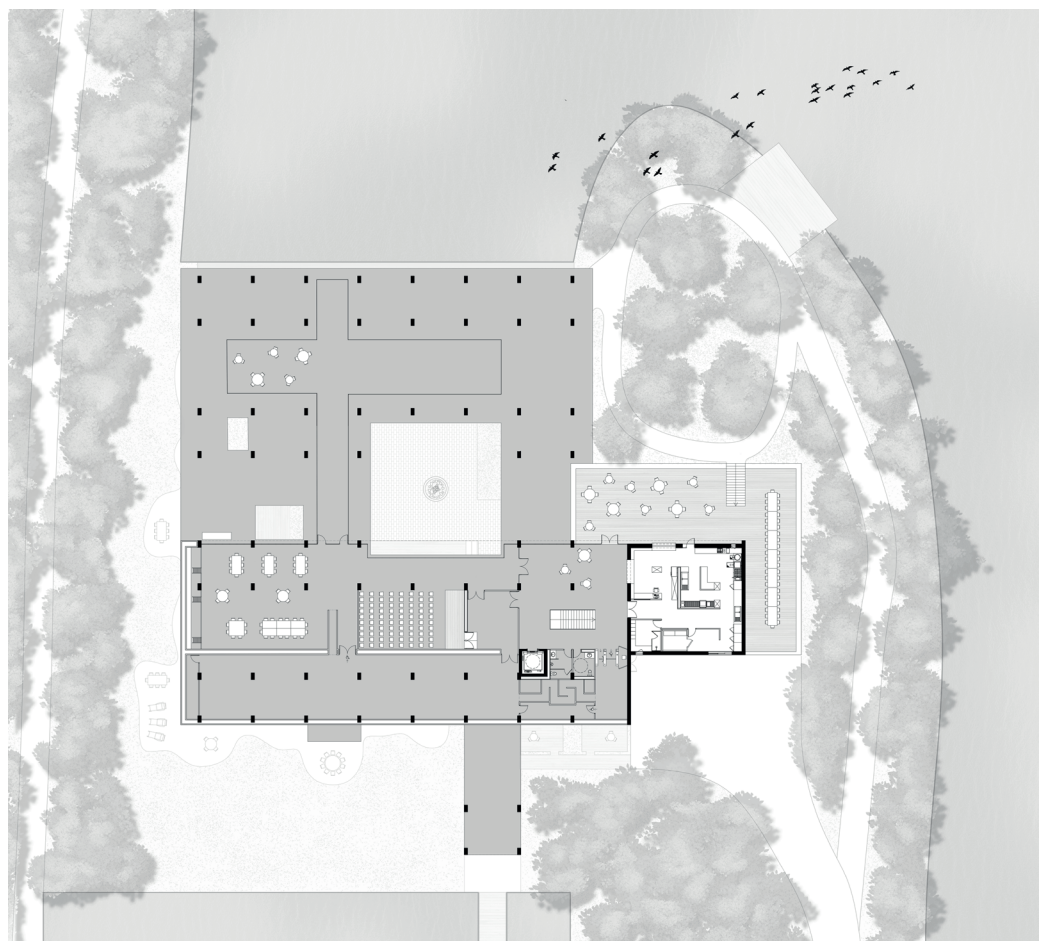

PLAN R+1 (centre culturel de la vie, de la mort et de l'existence, snack/bar/restaurant du pavillon de l'existence et son jardin de la conscience) échelle : 1/200



