

LE FOYER AU COEUR DU LIEN

ENTRE ESPACE PARTAGÉ ET CRÉATEUR DE LIEN

Notre projet se base sur la réhabilitation de quatre villas situées sur le campus universitaire de Vaulx-en-Velin. Pour attirer les étudiants et les Vaudais, nous avons pris le parti de créer une grande diagonale traversante, qui a pour but d'amener les usagers dans une promenade architecturale. Une perspective qui guide les usagers au cœur du projet, qui s'aligne sur une partie existante mais aussi sur un axe qui continue cette traversée.


Le thème social nous permet d'imaginer un projet centré autour de la villa-restaurant qui sépare elle-même deux places et qui rayonne sur les autres villas. De plus, cette organisation spatiale permet de fluidifier les interactions entre les usagers. Une diversité de programmes est proposée (culture, pédagogie, détente, travail) autour de lieux importants pour notre projet comme un foyer ou un patio, cela permet de rassembler les générations et d'accentuer un esprit de vivre-ensemble.



PLAN DU CAMPUS



PLAN D'ENSEMBLE RDC

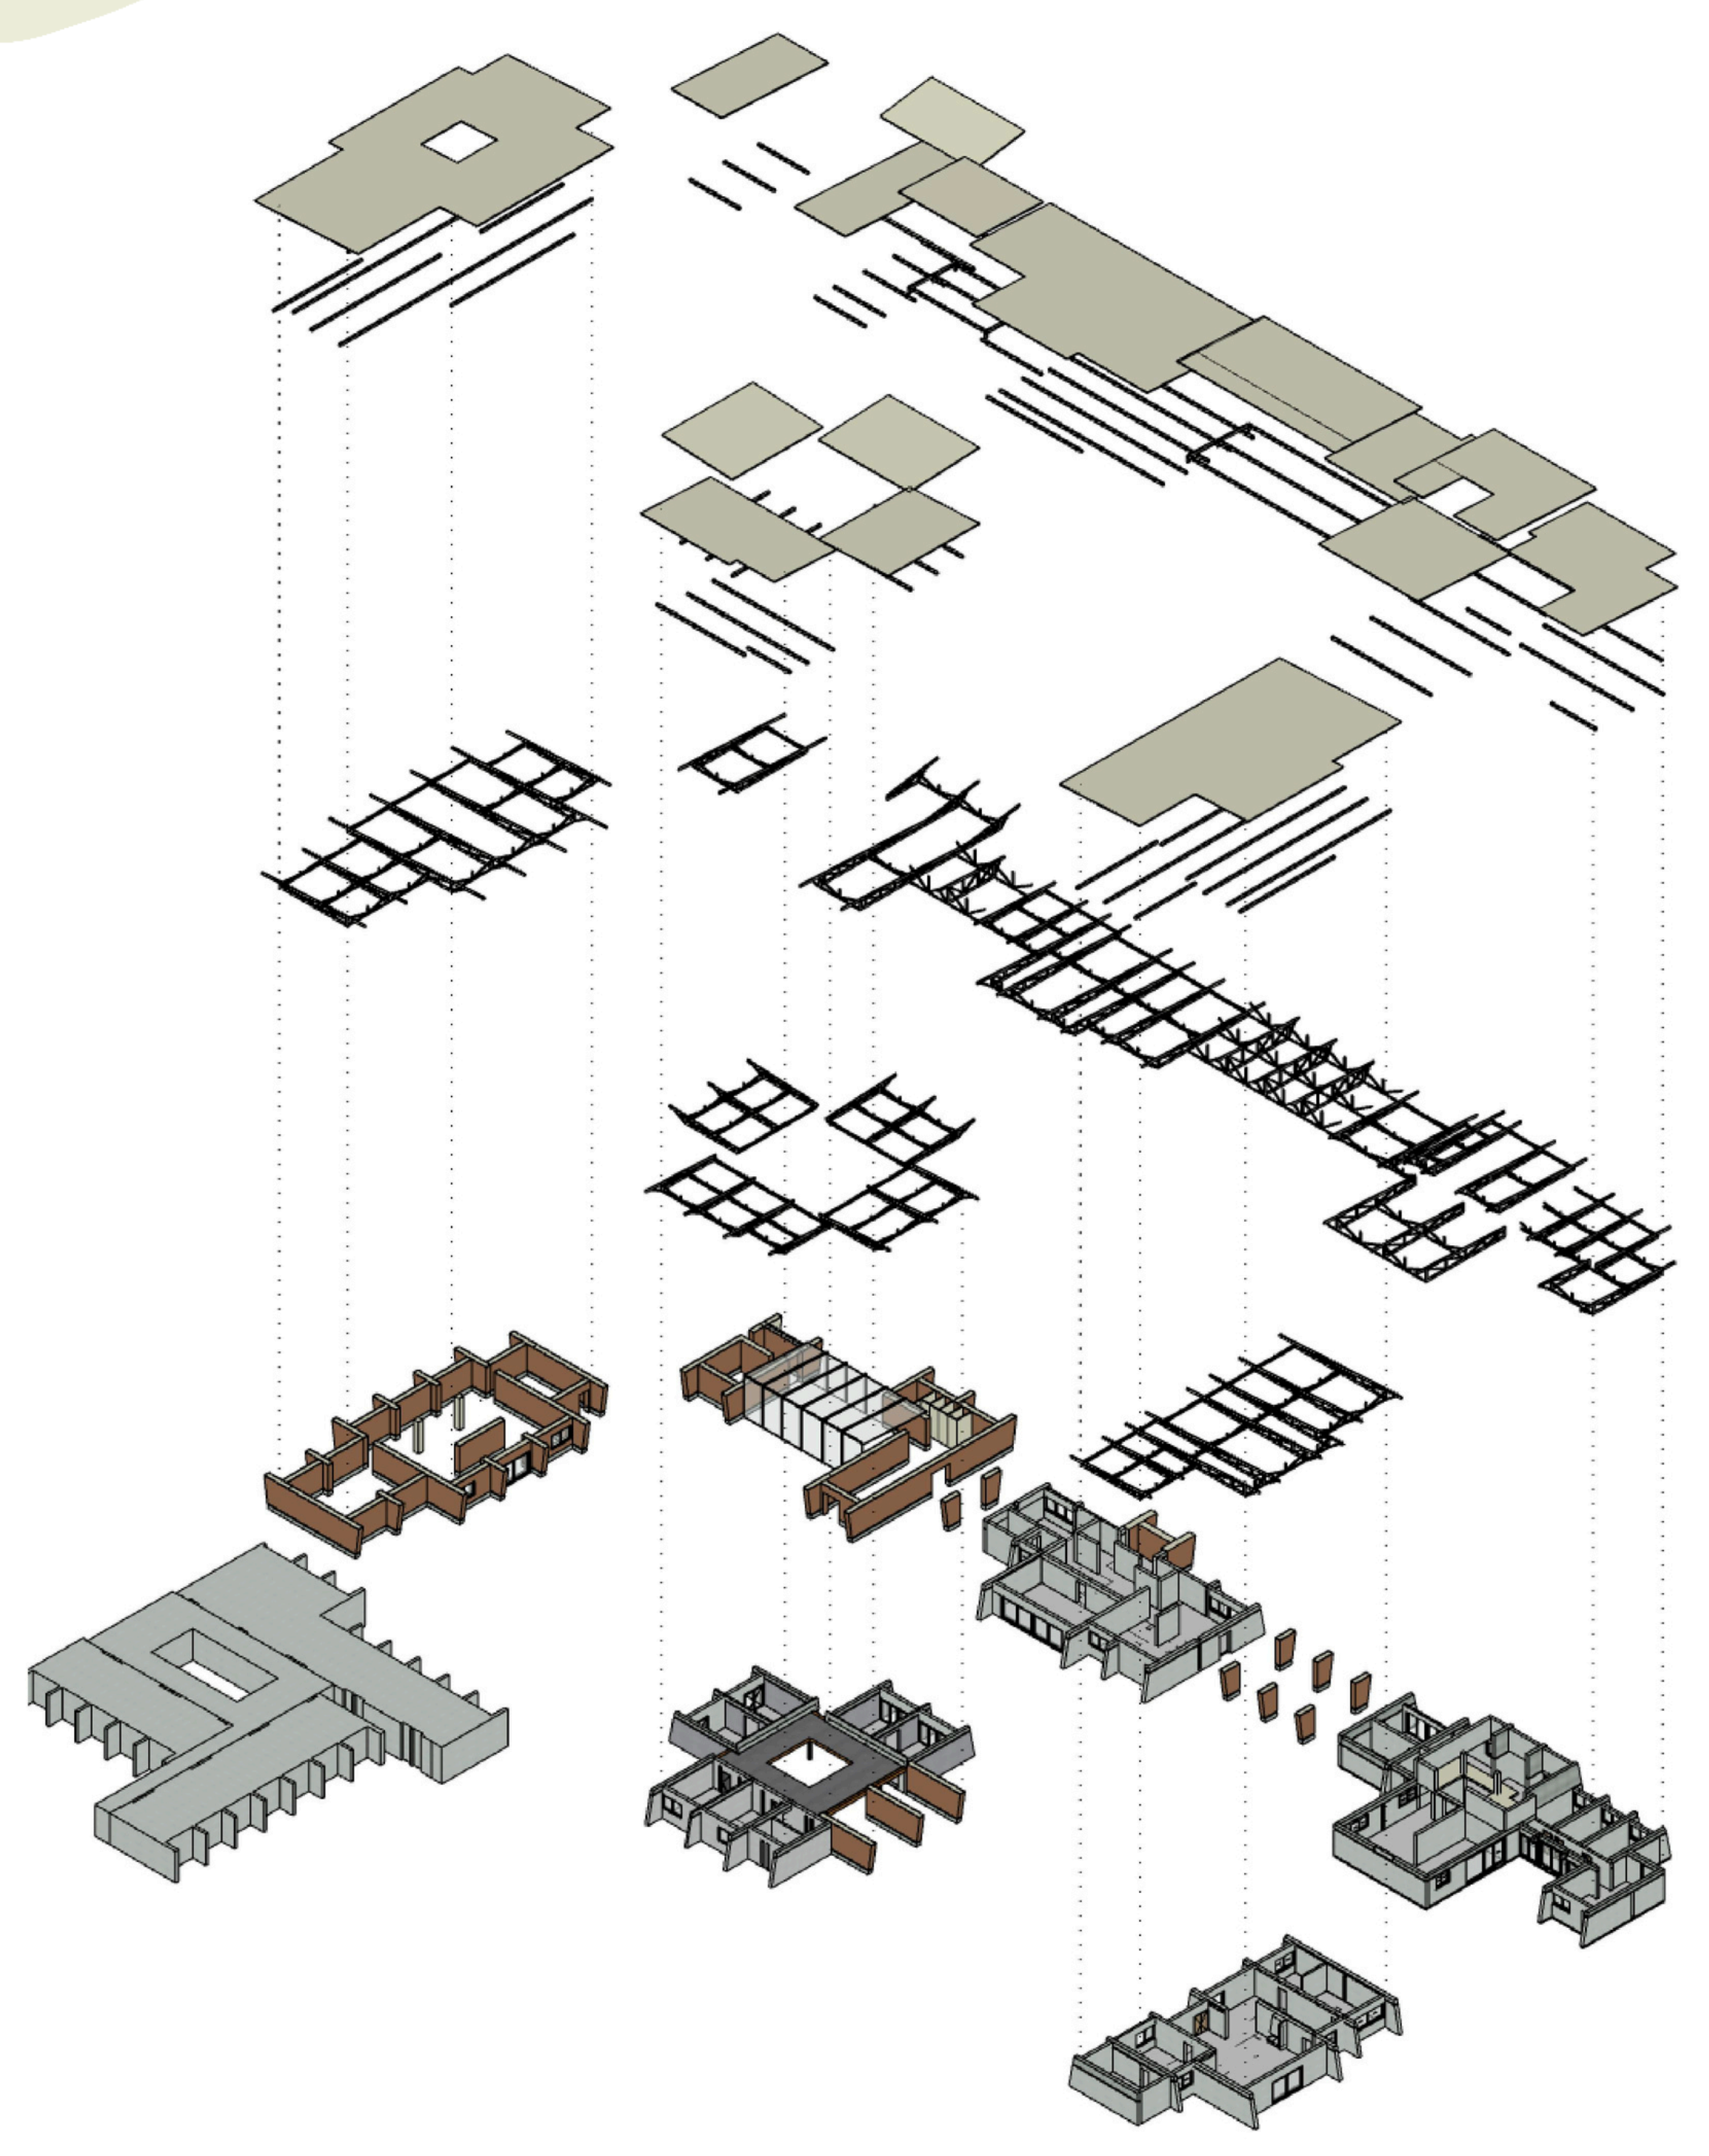


AXONOMETRIE ECLATÉE DE L'ENSEMBLE

INTENTION ARCHITECTURALE


Nous avons choisi de conserver les contreforts des villas, mais nous avons aménagé les espaces intérieurs et extérieurs pour qu'ils puissent répondre aux nouveaux usages. De plus, nous avons ajouté deux nouvelles extensions, et deux villas bénéficient d'extensions également en pisé, un matériau local qui affirme une massivité qui dialogue avec le béton déjà présent. Toutefois pour apporter de la légèreté, nous avons pris le parti de construire une charpente en bois apparente qui contribue à élever visuellement tous les bâtiments, ce qui permet d'apporter aussi bien que de la chaleur que de la légèreté à l'ensemble, pour équilibrer la densité du projet.

LÉGENDE :


- 1 - Couverture bac acier
- 2 - Latage
- 3 - Contre latage
- 4 - Panneau bois CTBX
- 5 - Poutre bois
- 6 - Isolant fibre de bois
- 7 - Pare vapeur
- 8 - Faux plafond
- 9 - Pare pluie
- 10 - Mur béton
- 11 - Isolation intérieur en fibre de bois
- 12 - Pare vapeur
- 13 Revêtement intérieur

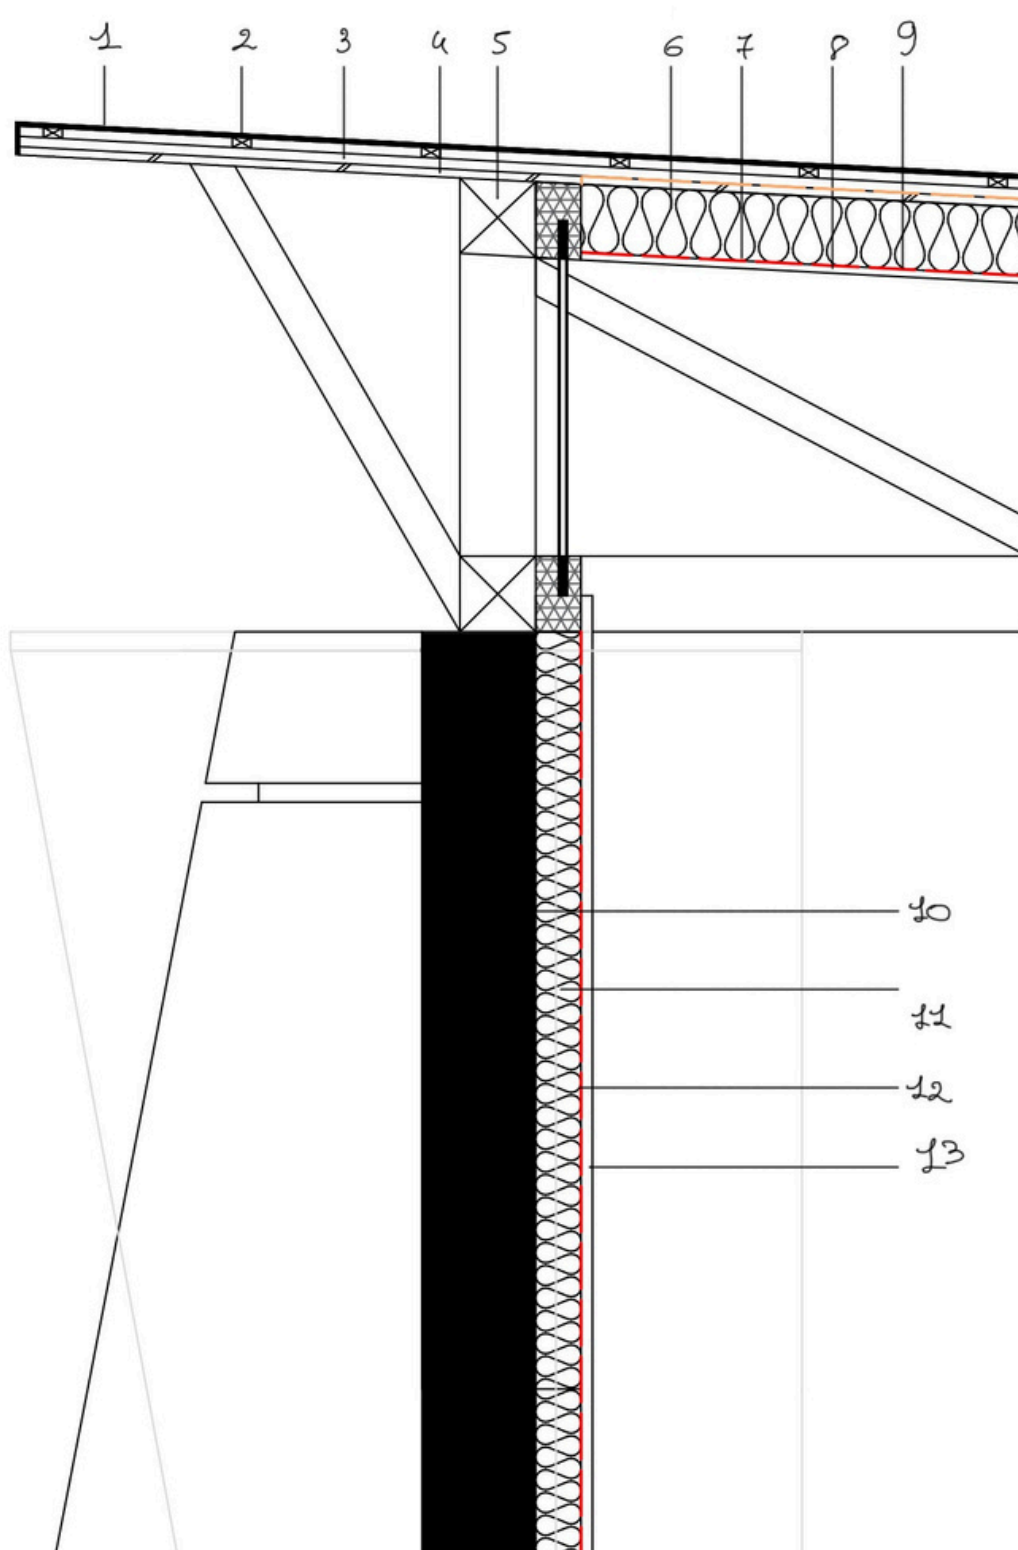


DETAIL TECHNIQUE LIAISON MUR CHARPENTE - 1/20

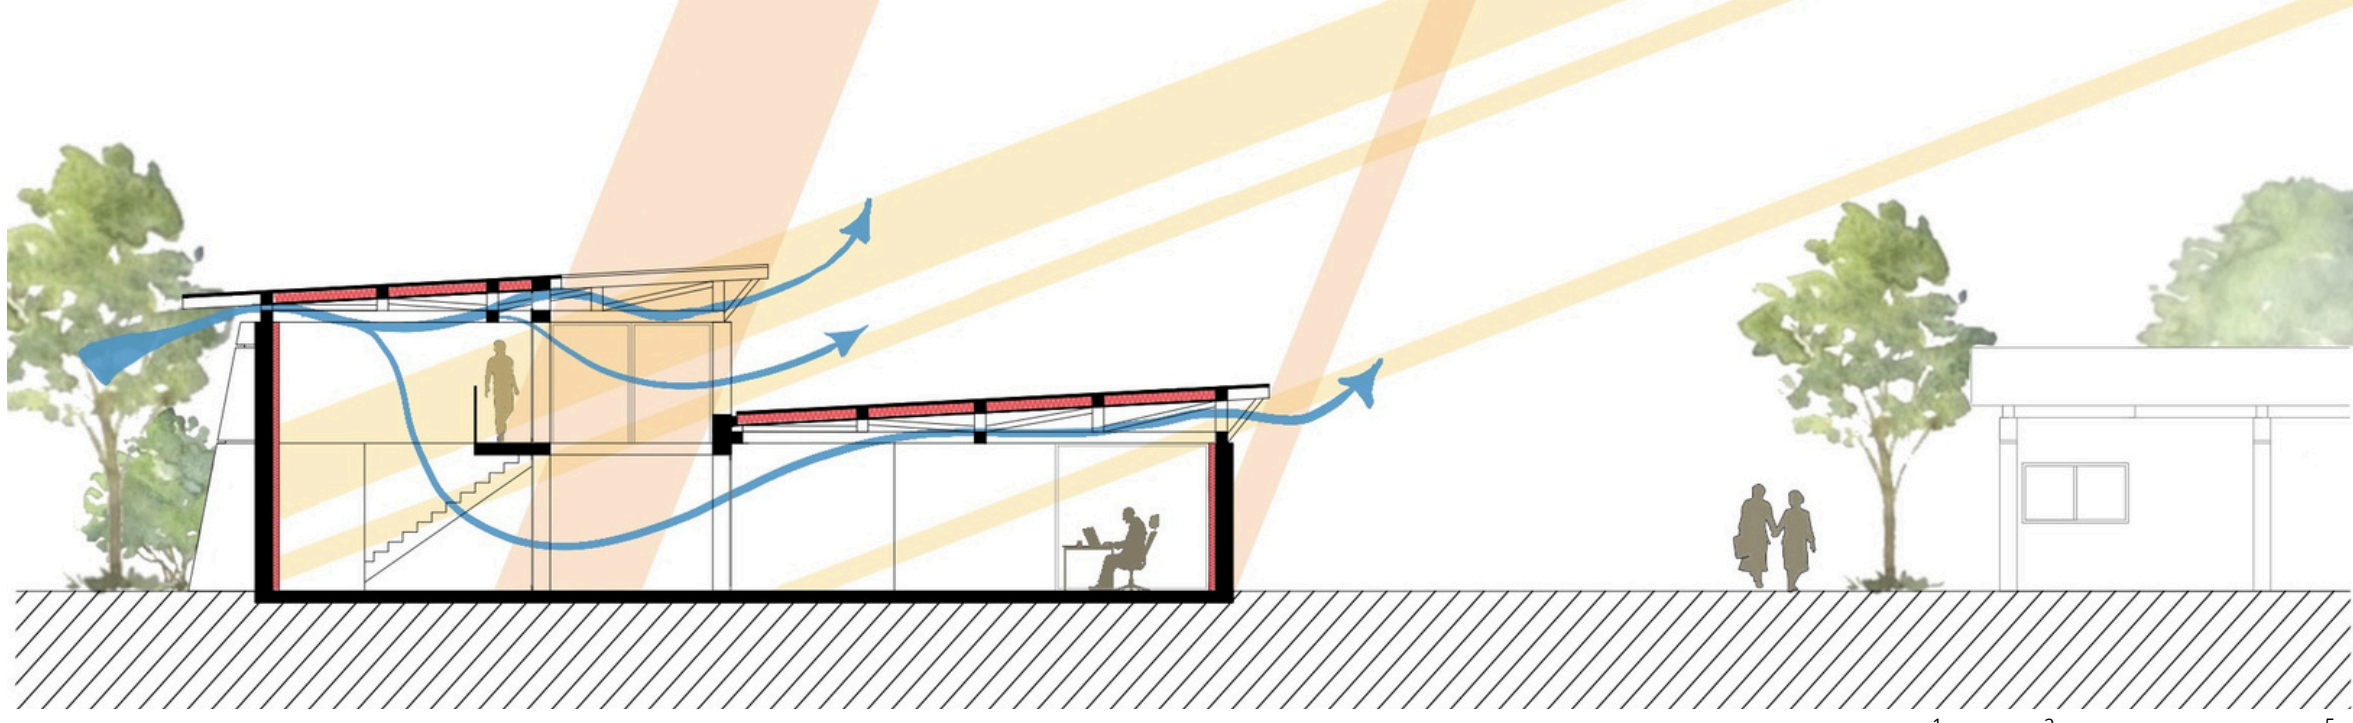


COUPE BIOCLIMATIQUE

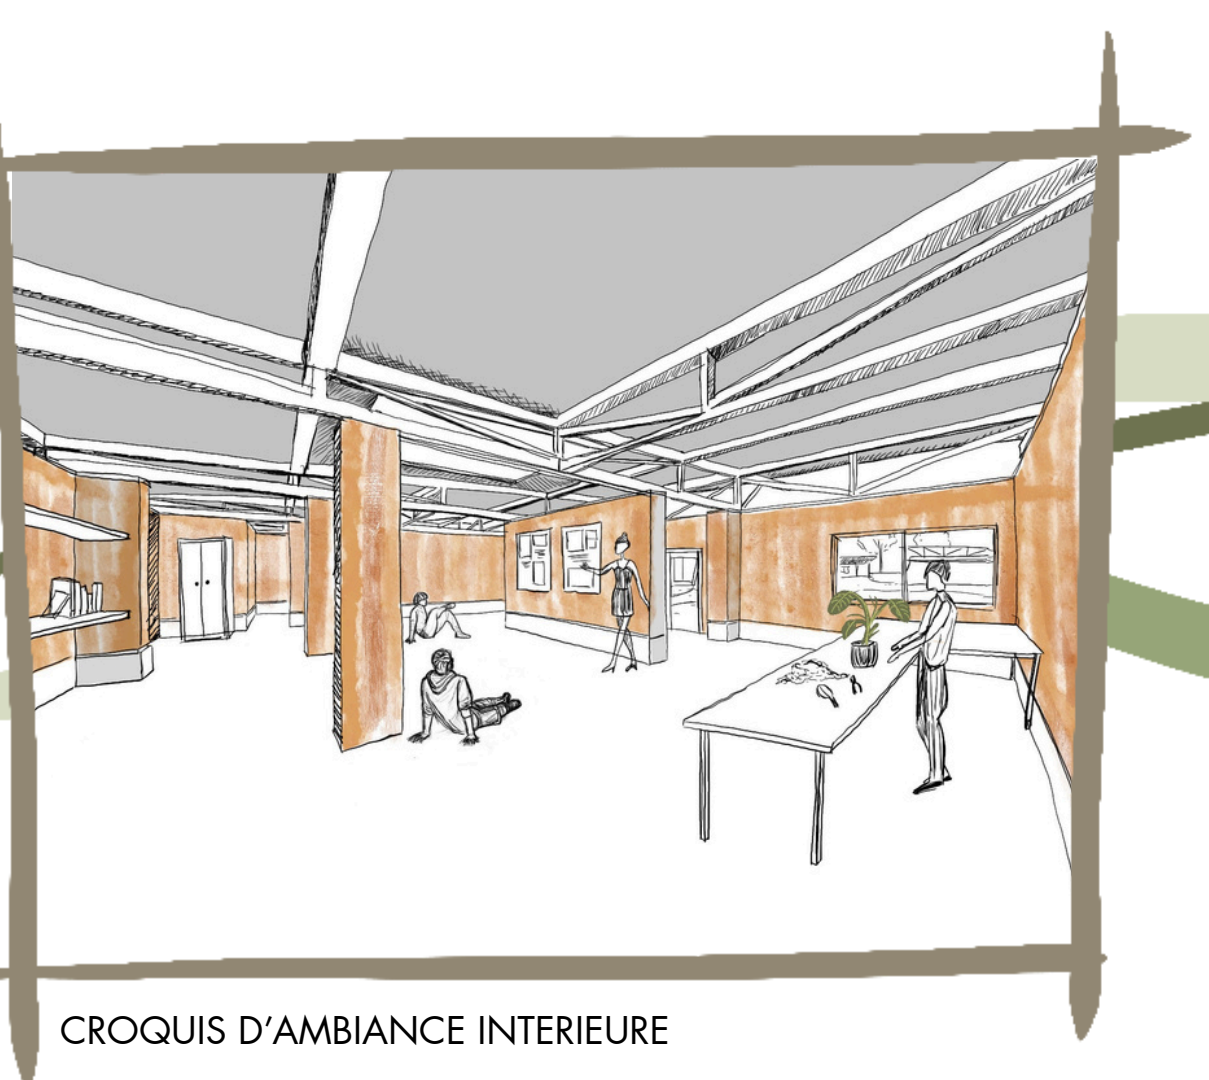

CROQUIS D'AMBIANCE INTERIEURE

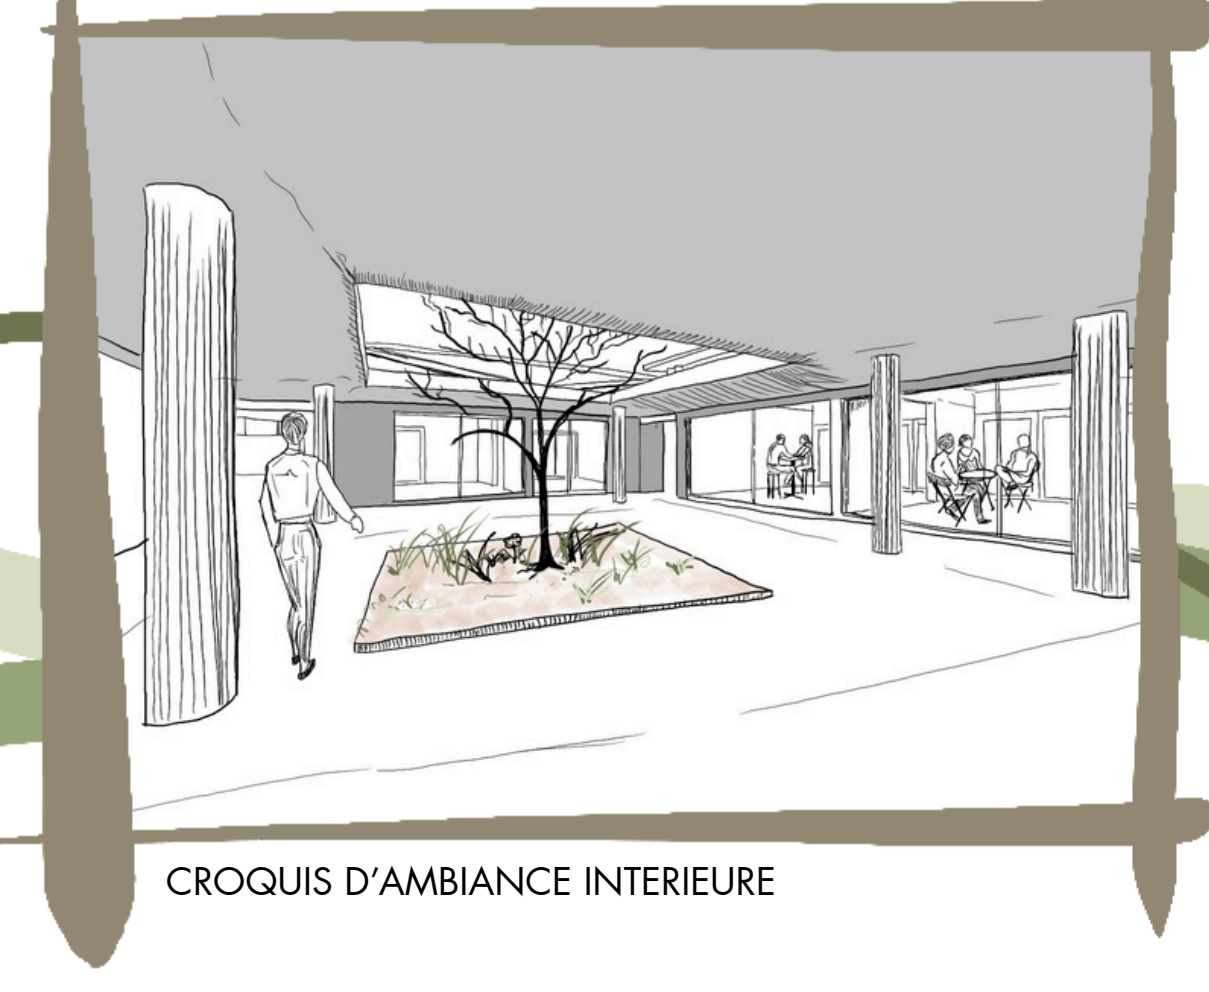

CROQUIS D'AMBIANCE INTERIEURE

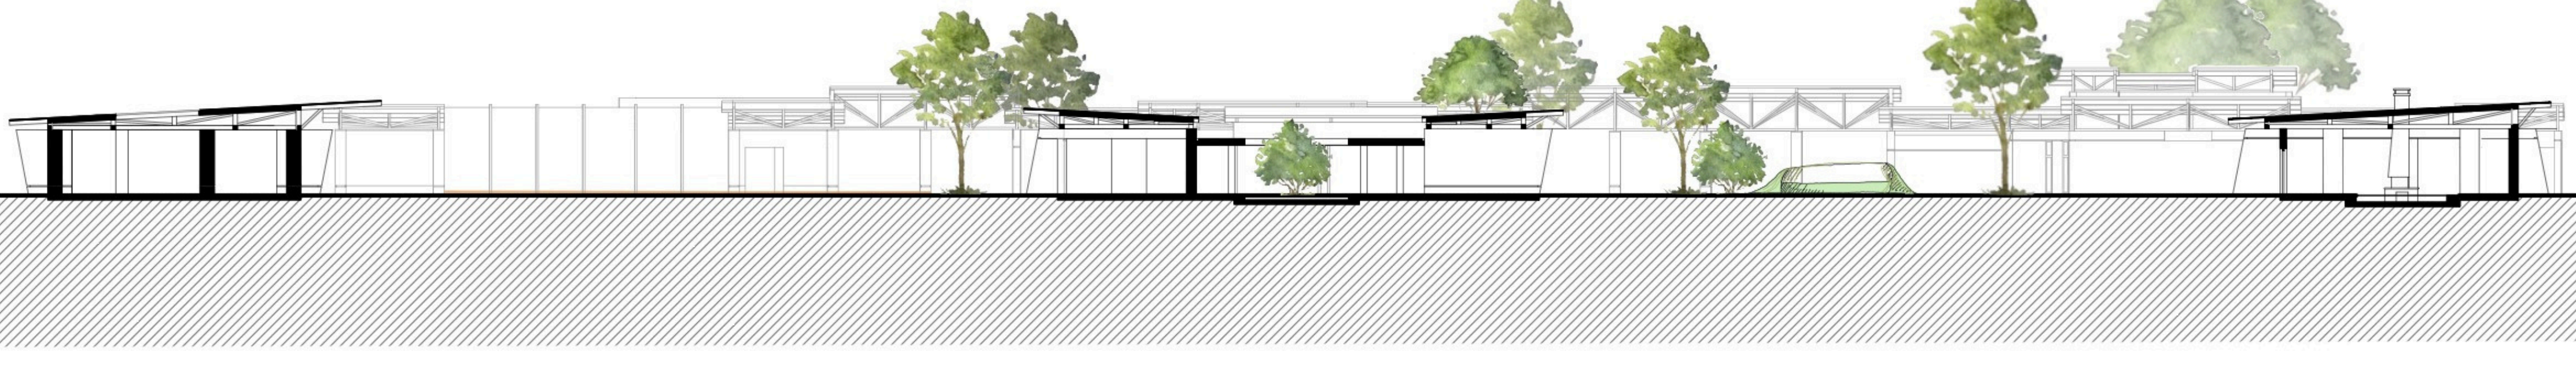

COUPE AA' - 1/200



FACADE EST - 1/200