

Cheminements partagés, espaces révélés


Situées entre l'ENSAL et l'ENTPE, les villas du campus apparaissent aujourd'hui isolées, délaissées et peu fréquentées. L'intervention cherche à recréer du lien social autour d'une architecture simple, ouverte et évolutive, favorisant le partage et la rencontre.

Un parcours en brique de terre cuite relie les villas entre elles, restructure les circulations et ouvre le campus vers l'extérieur, notamment la place du marché. Ce cheminement constitue un support pour divers usages : espaces de travail partagés, lieux de détente, salles d'exposition accessibles aussi bien aux étudiants qu'aux habitants.


La brique, matériau central, crée une identité commune au site tout en apportant des qualités techniques et esthétiques (inertie thermique, jeu de transparence, ventilation naturelle). Elle valorise le bâti existant et accompagne la transformation progressive du campus.

Details


Axonométrie

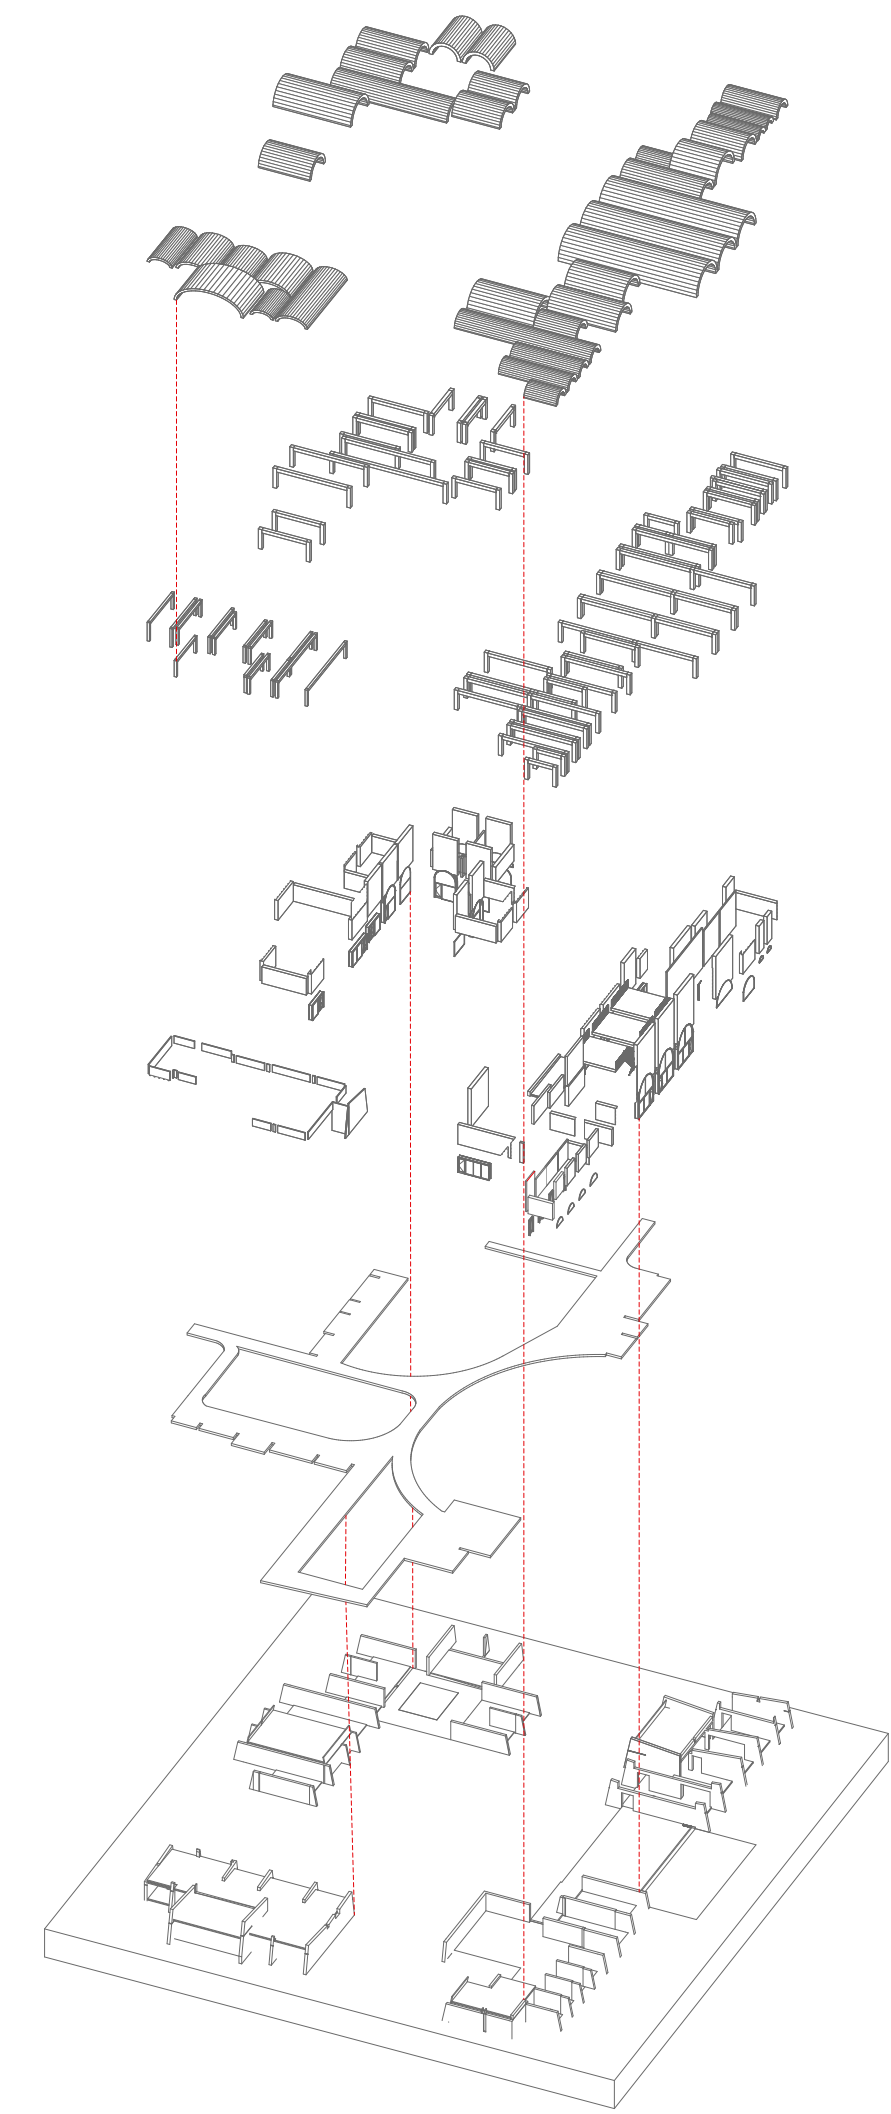



Plan rez-de-chaussé villa Aklab

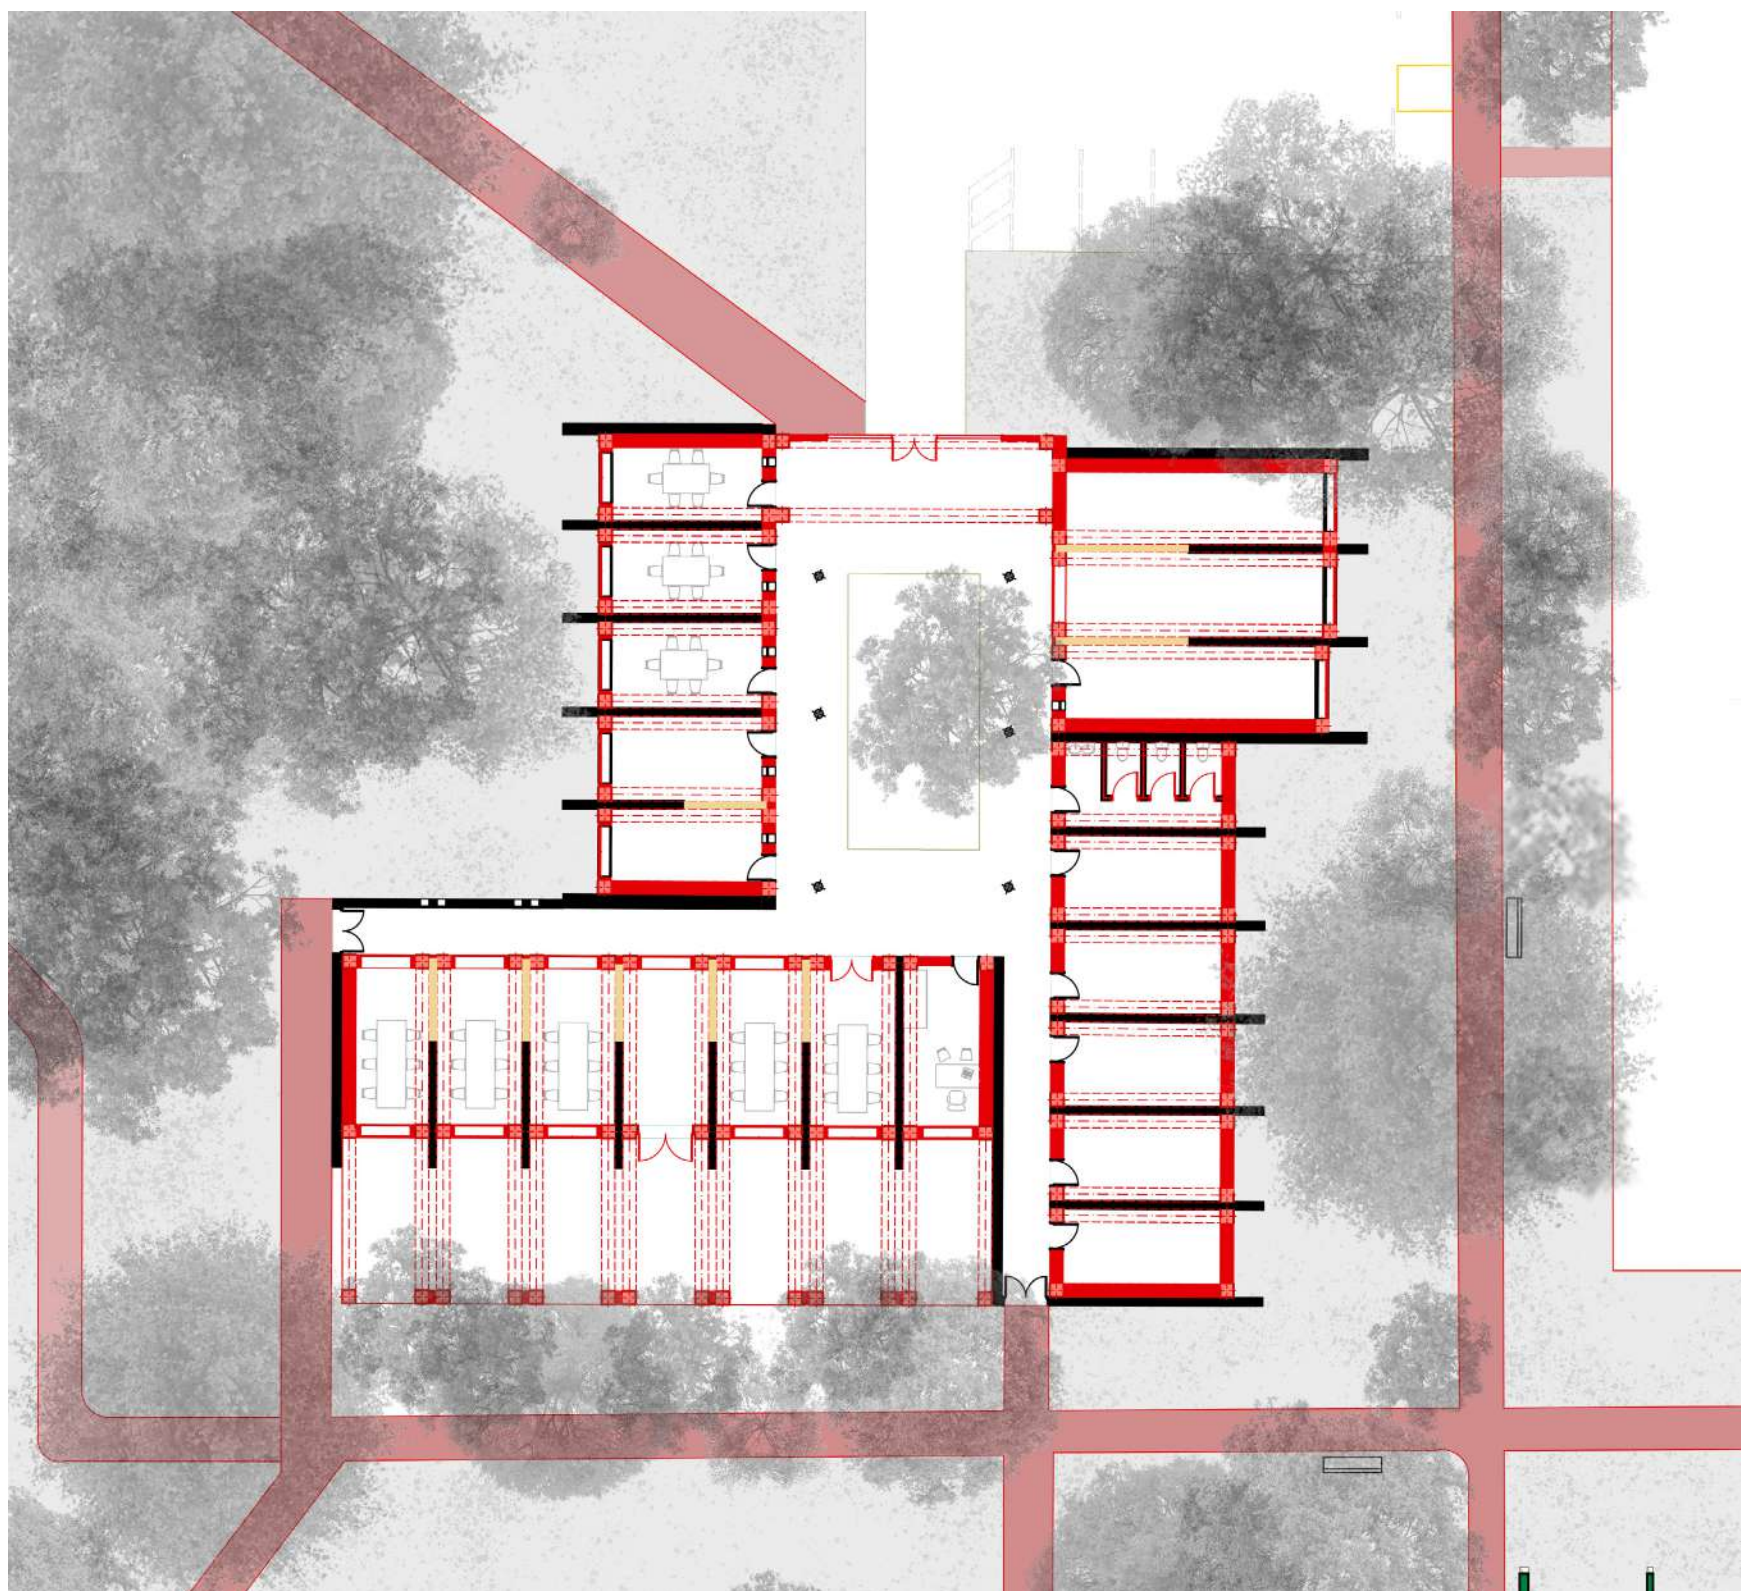

Plan rez-de-chaussé villas

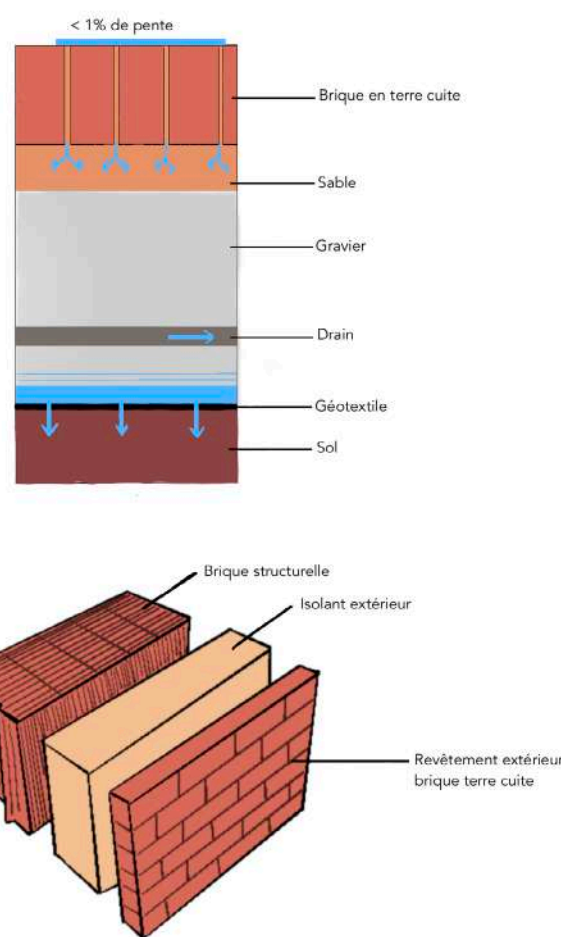


Coupe paysagère 1/200

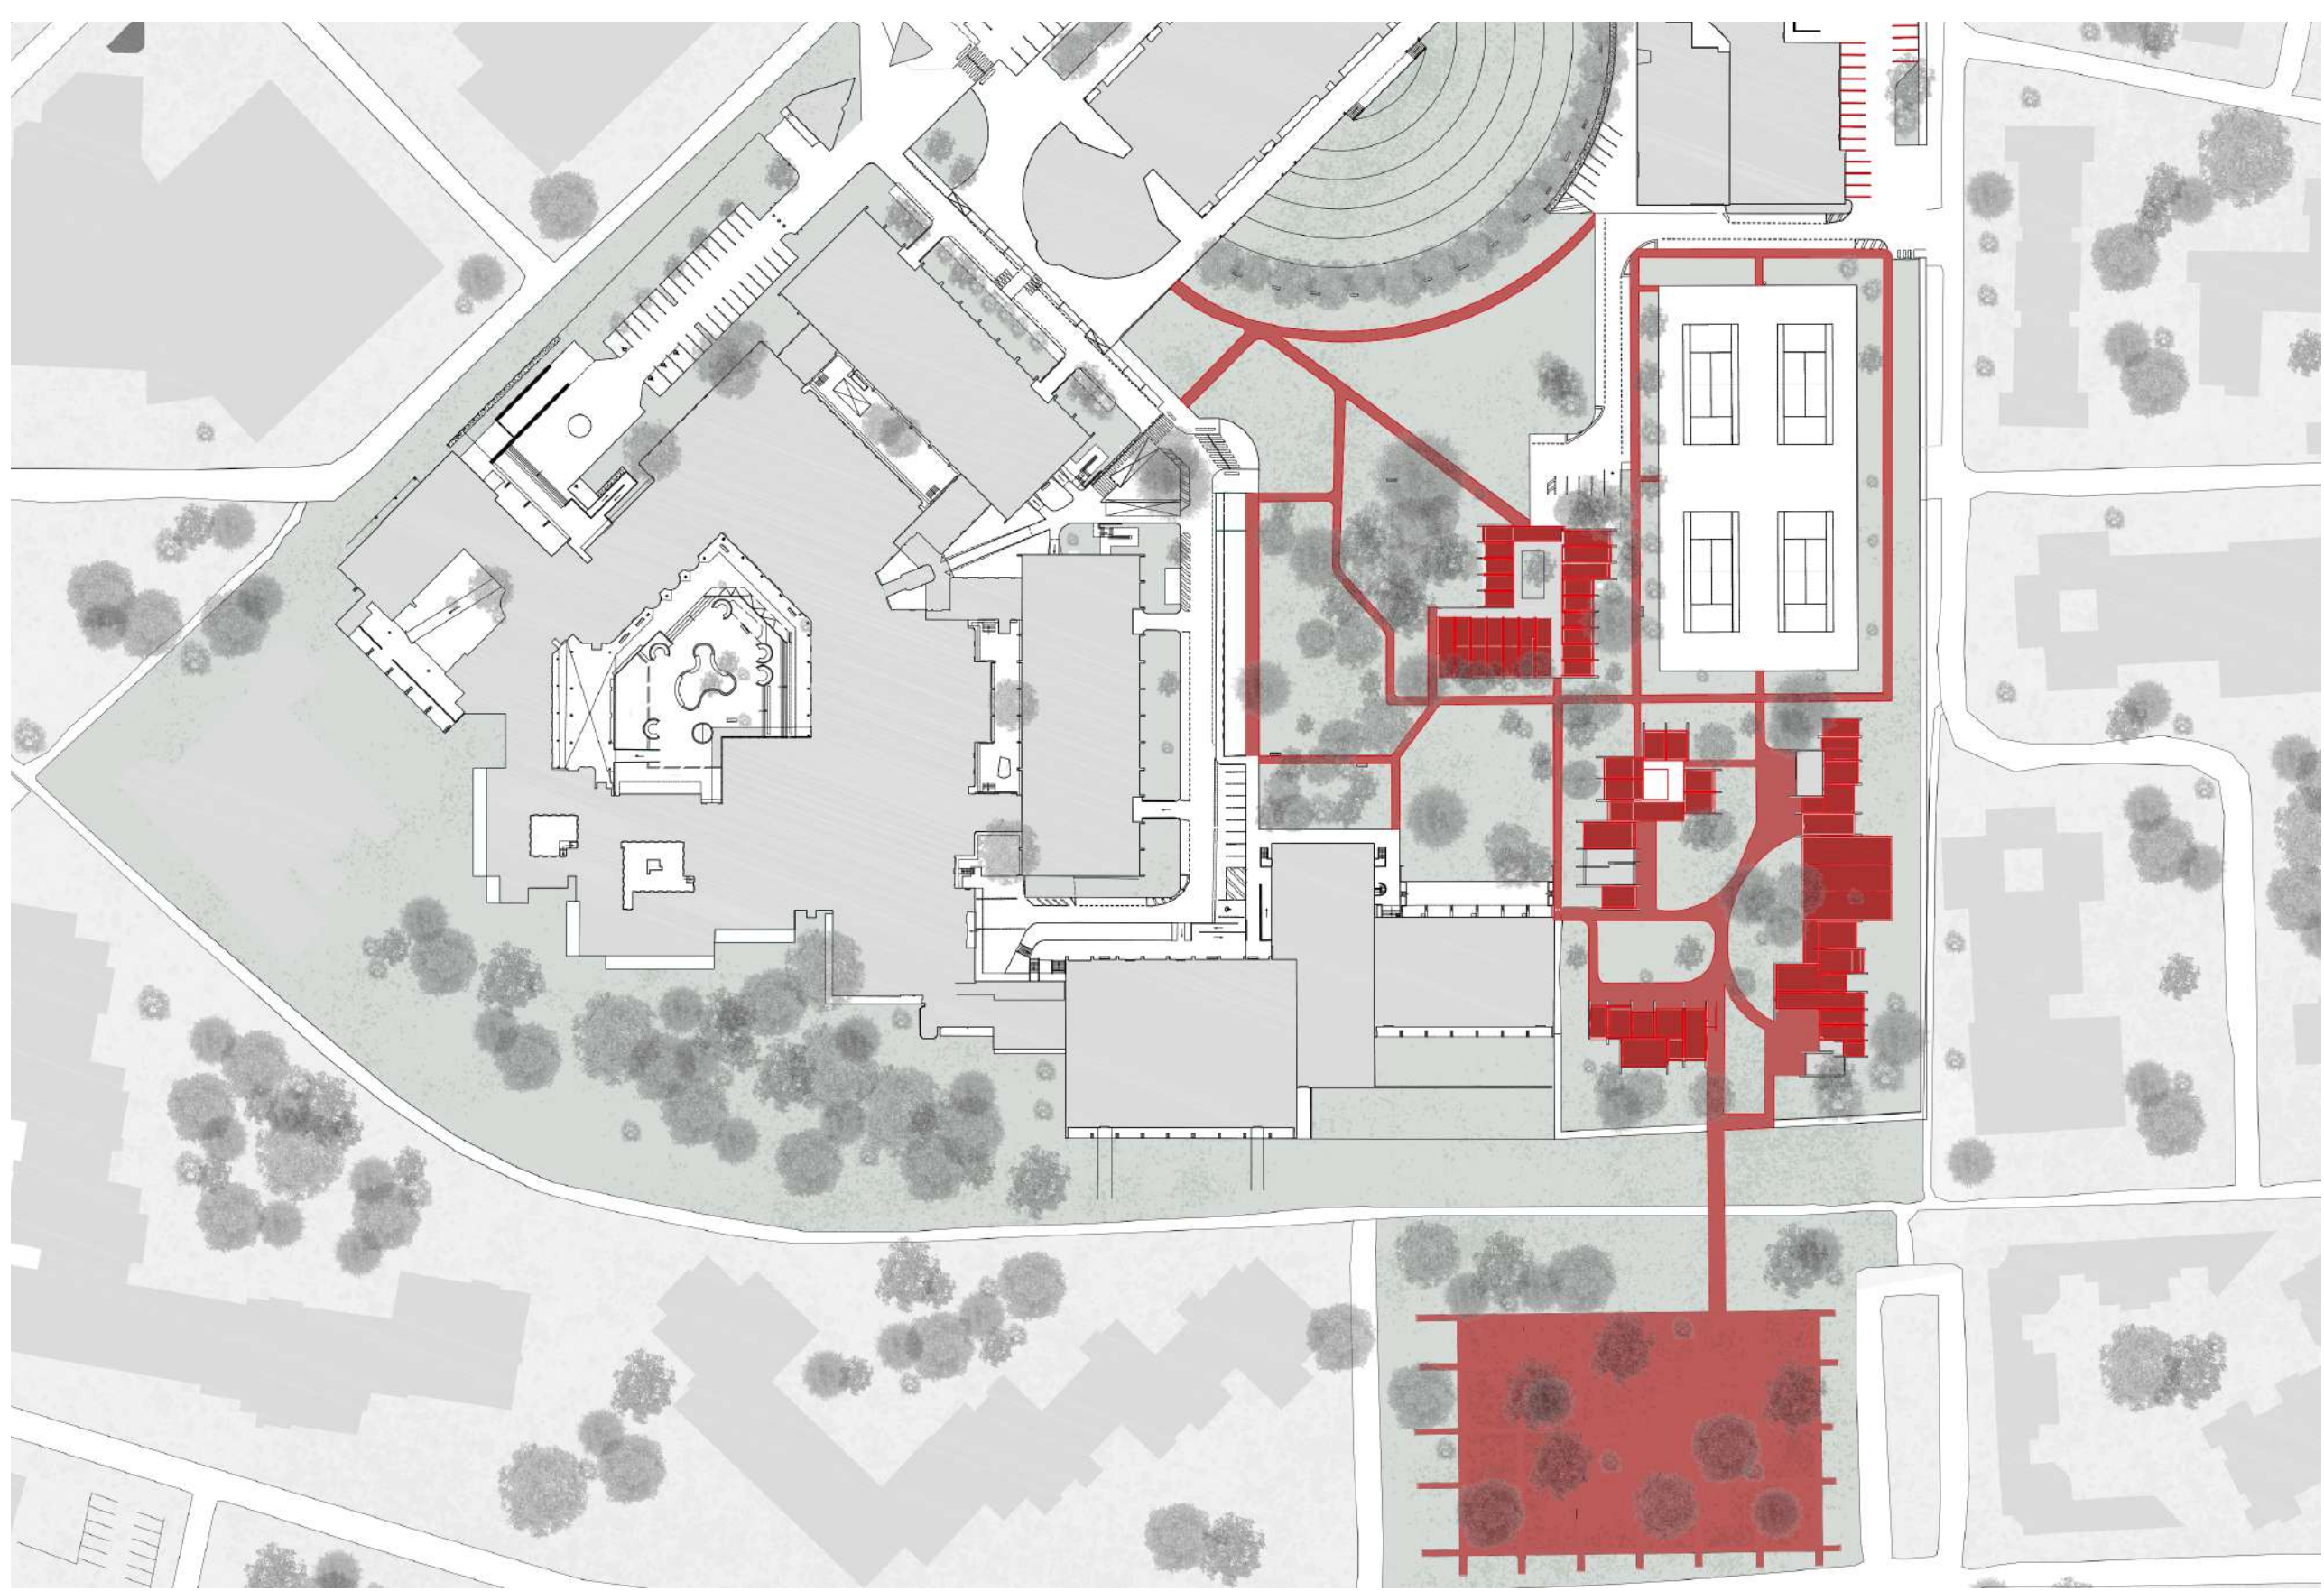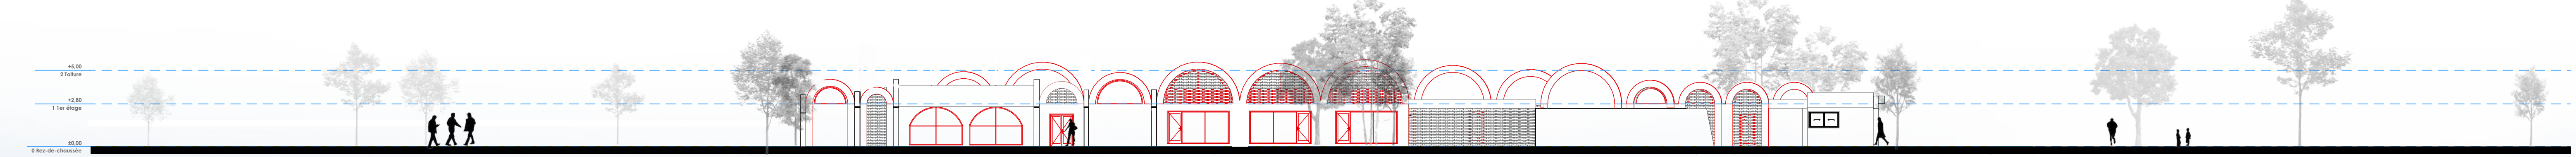


Plan masse

Des voutes et des rythmes

Coupe longitudinale

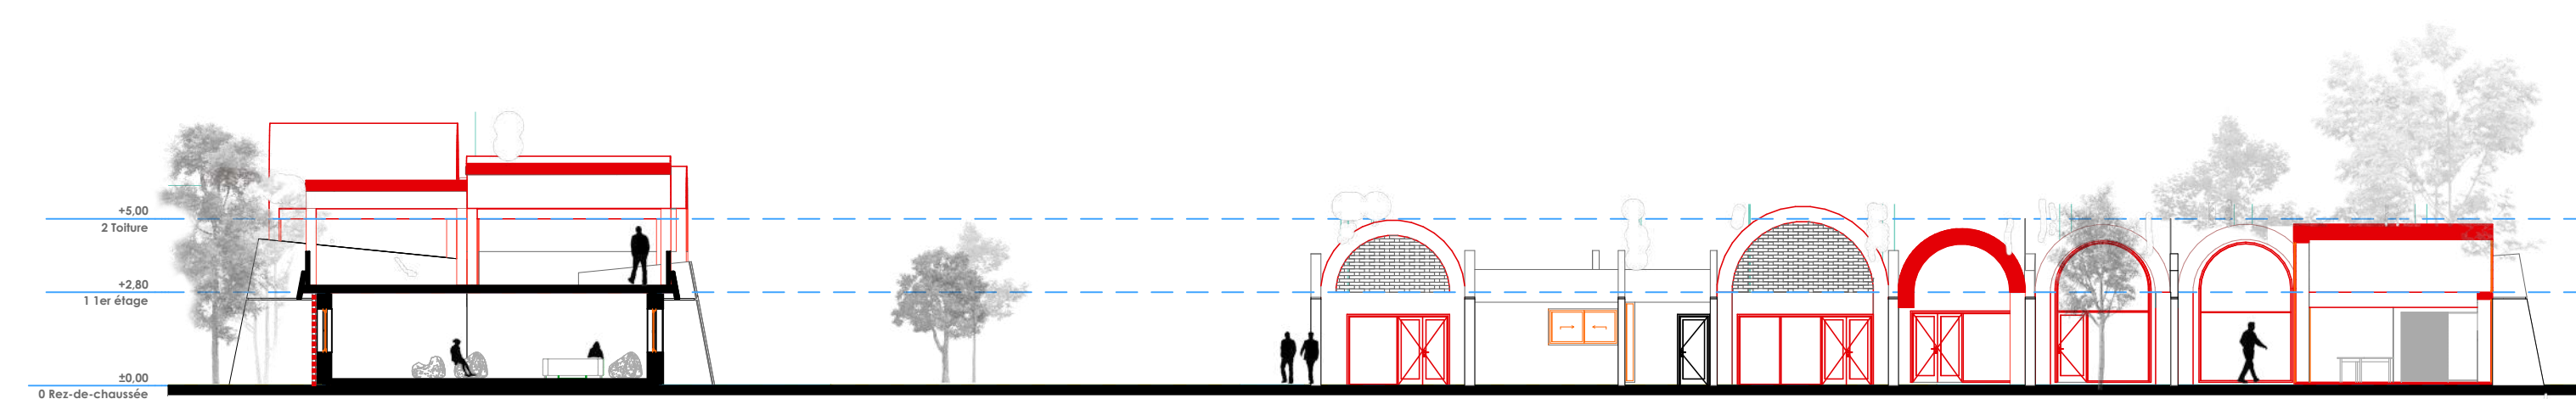


Façade Est, villas travail

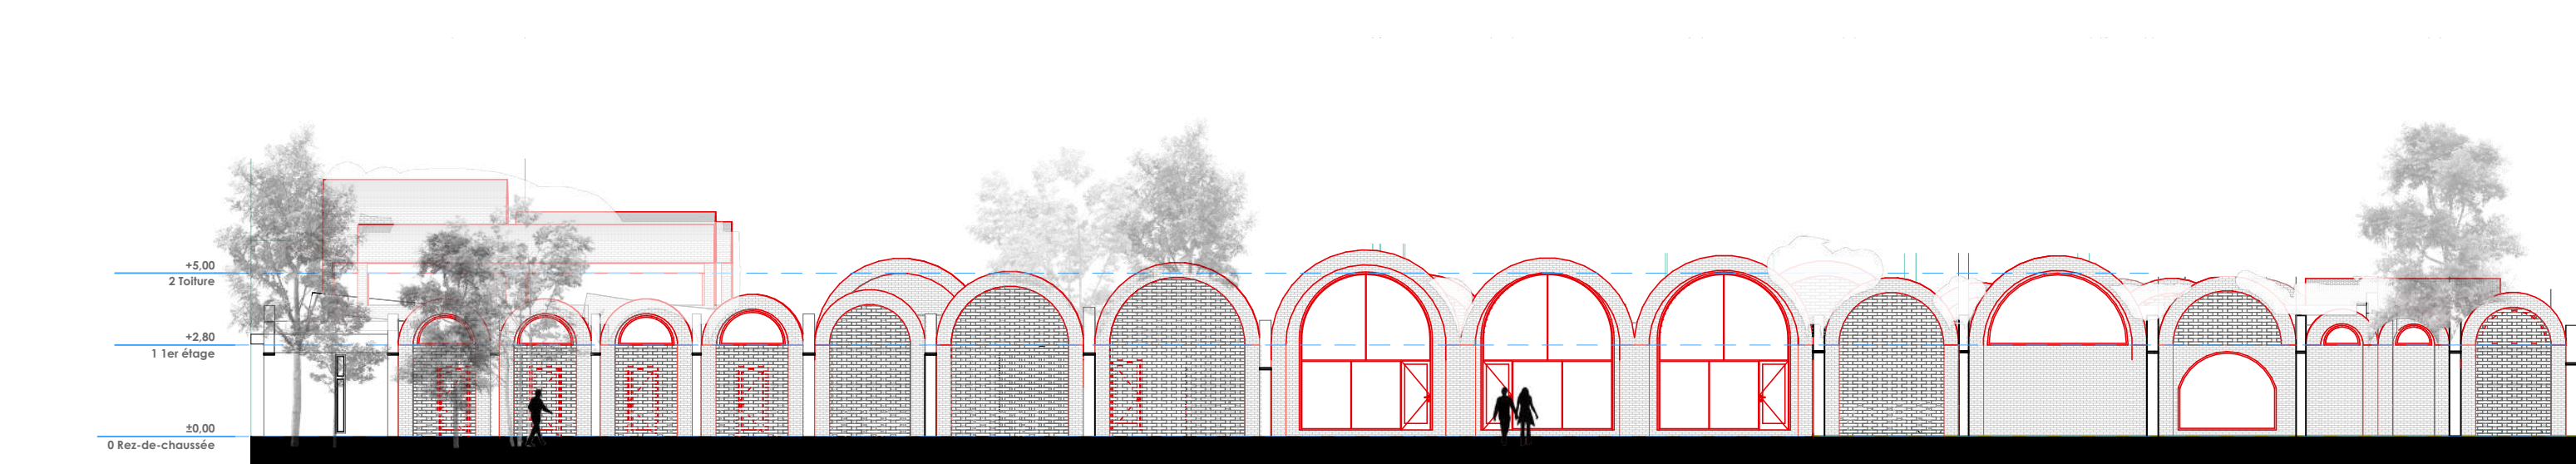

Ambiances lumineuses

Coupe transversale 1/200

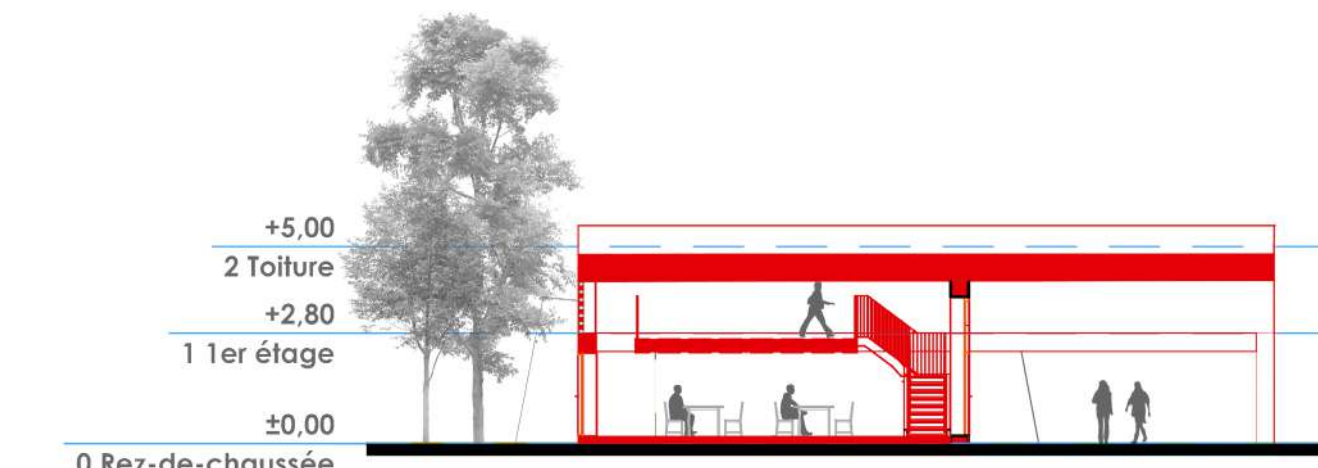


Extension - Schéma d'ambiance




TYPLOGIE DE FAÇADES AVEC OU SANS NOUCHARABIEN

Façades Est-Ouest:

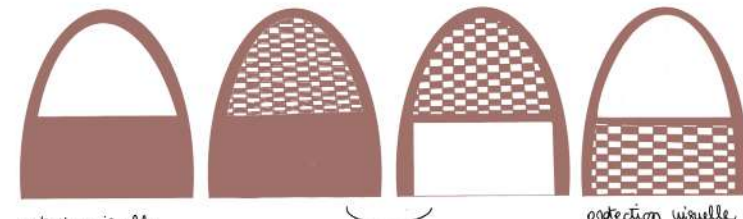

Façades Sud:

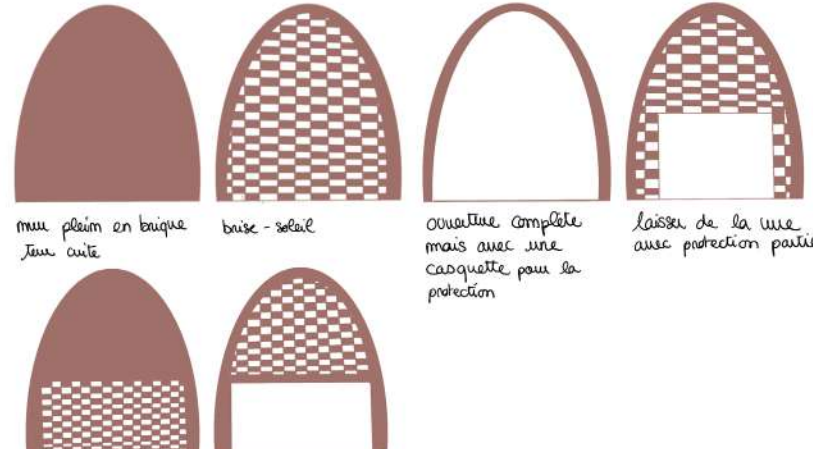

Façade Nord:

