



3. Habiter L'ARCHITECTONIQUE

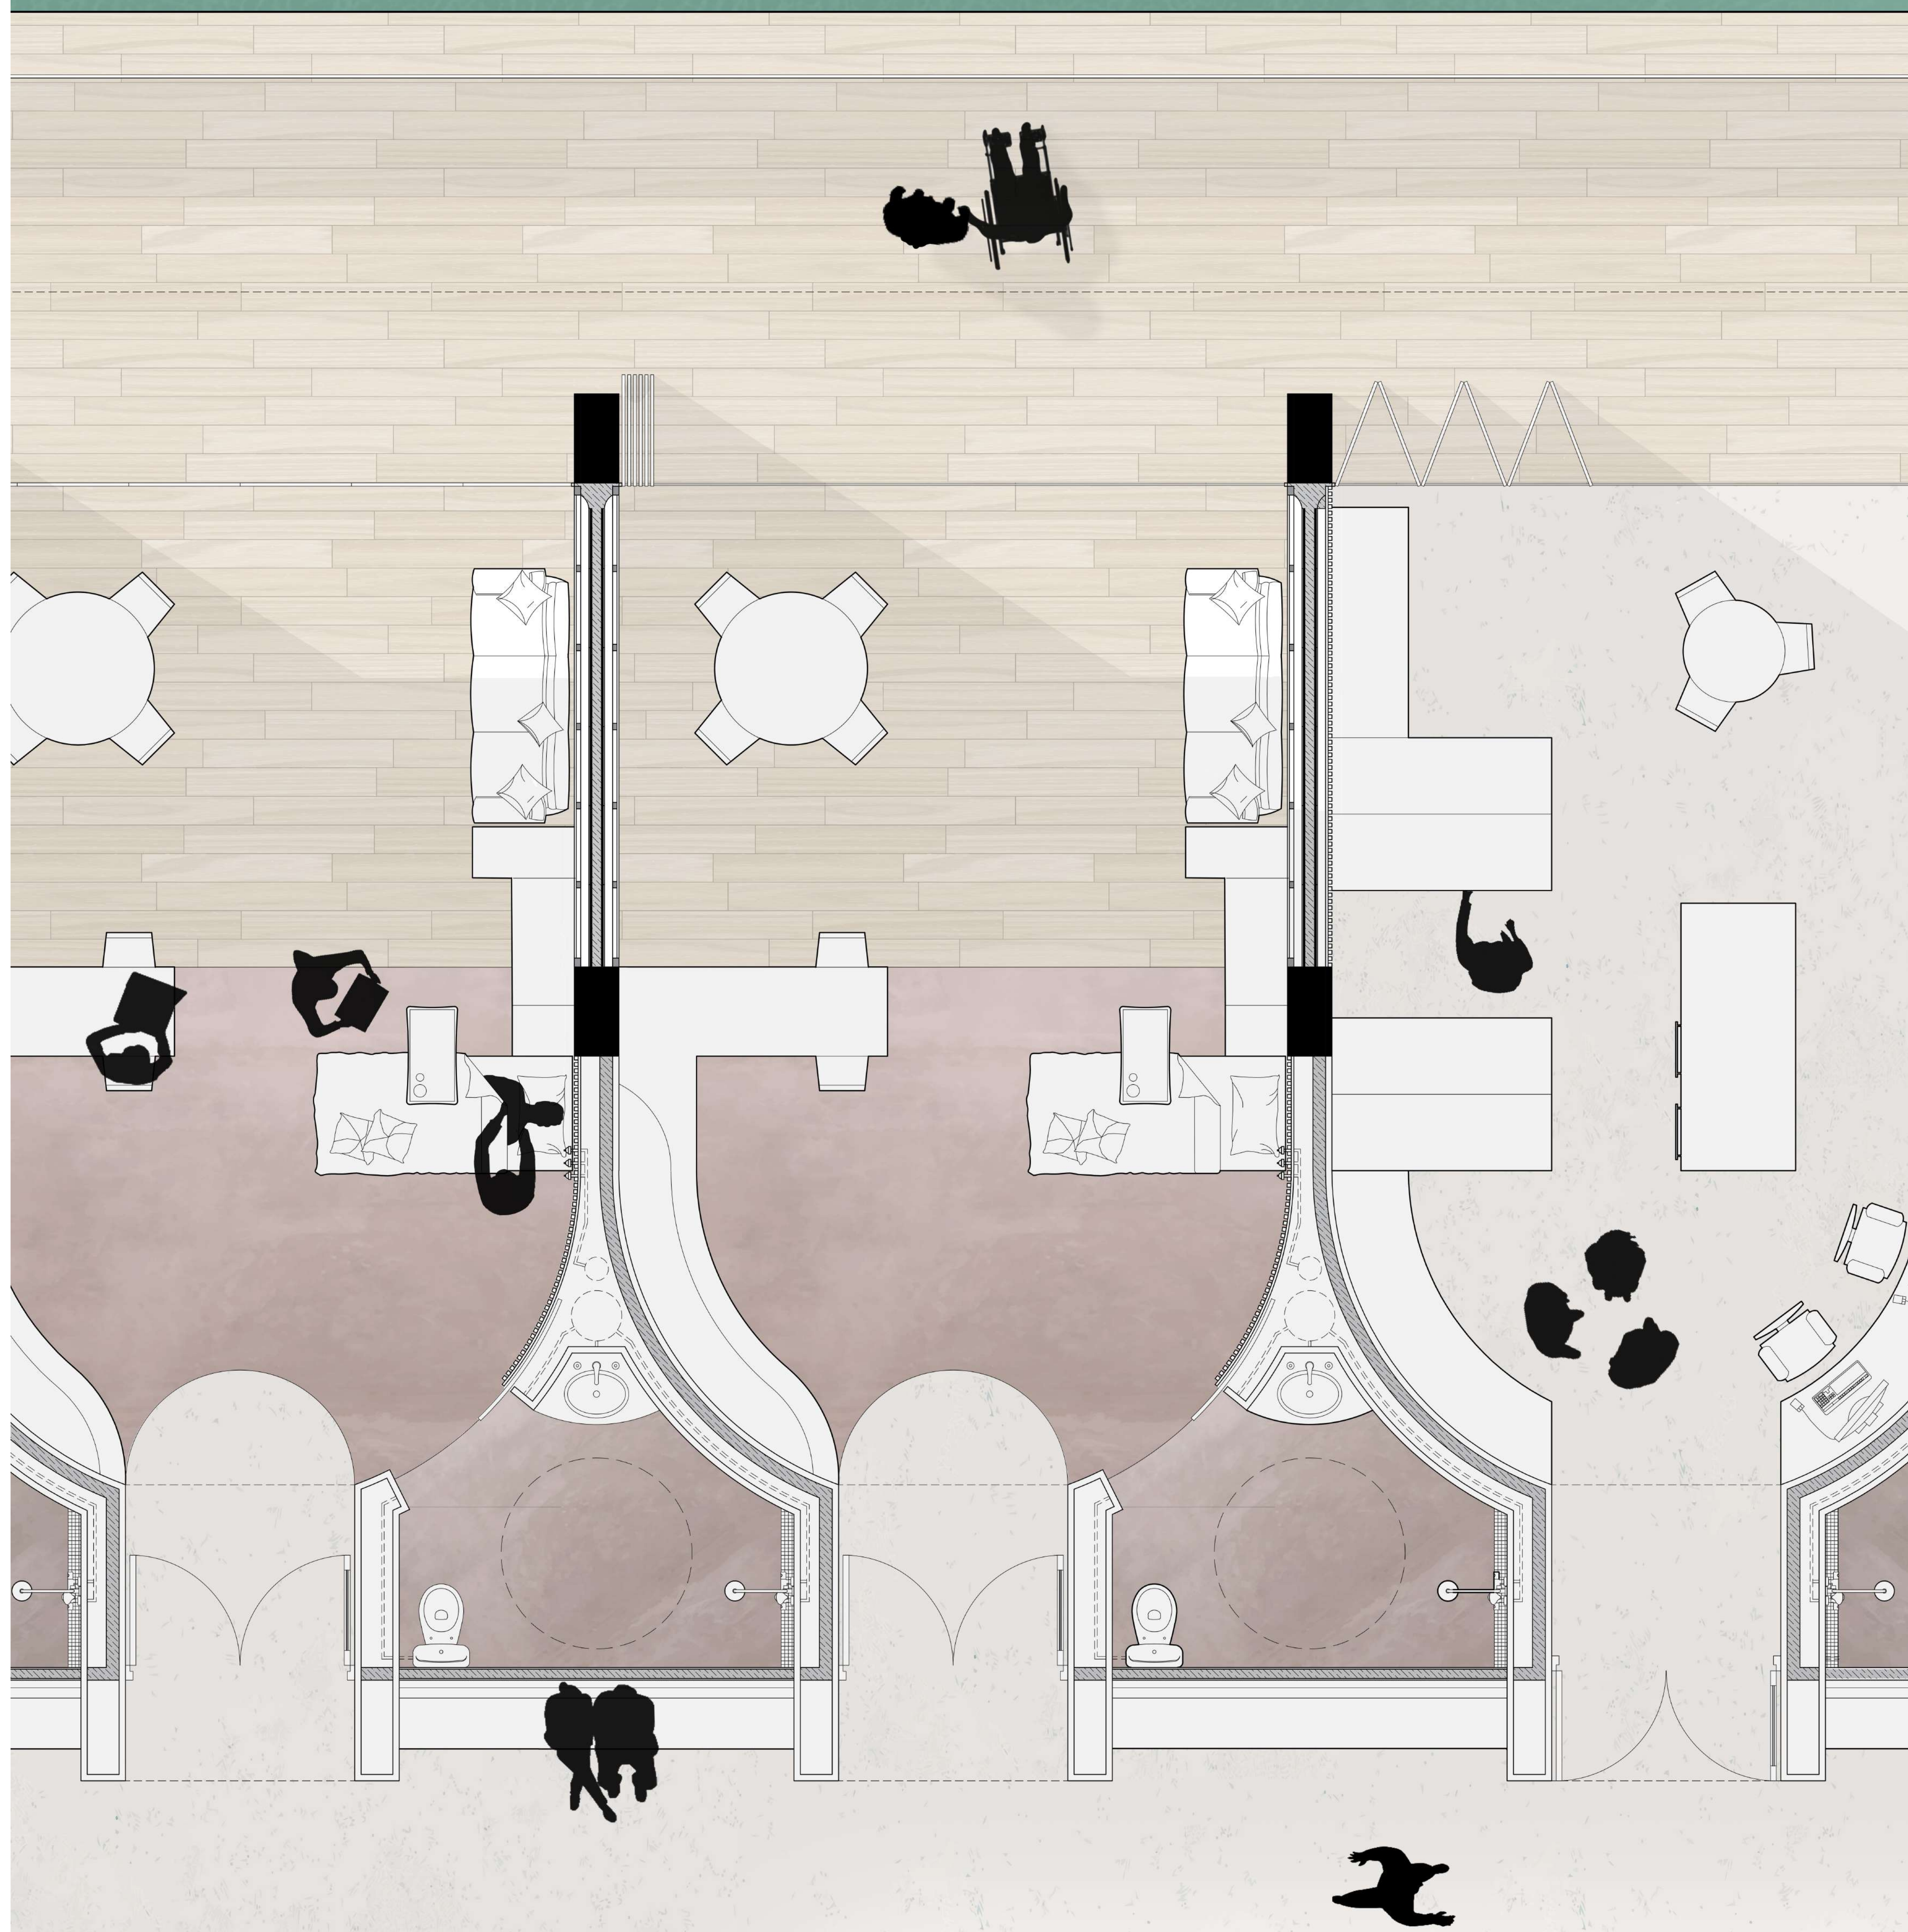

PLAN DÉTAILLÉ DE LA PARTIE RÉSIDENCE DE L'UNITÉ DE SOINS D'ACCOMPAGNEMENT échelle : 1/25

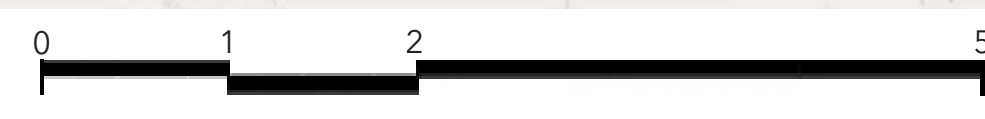

PERSPECTIVE DIURNE DE LA CHAMBRE DEPUIS SON TUNNEL D'ENTRÉE (séquences, cadrages, perspectives, couleurs et matérialité)